


Tallinna Lauluväljak  
II KORRUSE PLAAN

LEGEND:

- alaliselt hõivatud ruum
- 1x1 meetri ruudustik
- 1,5x1,5 meetrised kohad
- 1,5x2 meetrised kohad
- Kõik muud kohad on 2 meetrised
- Tulekustutusvahendid  
Ligipääs peab olema tagatud
- 3m meetrised kohad

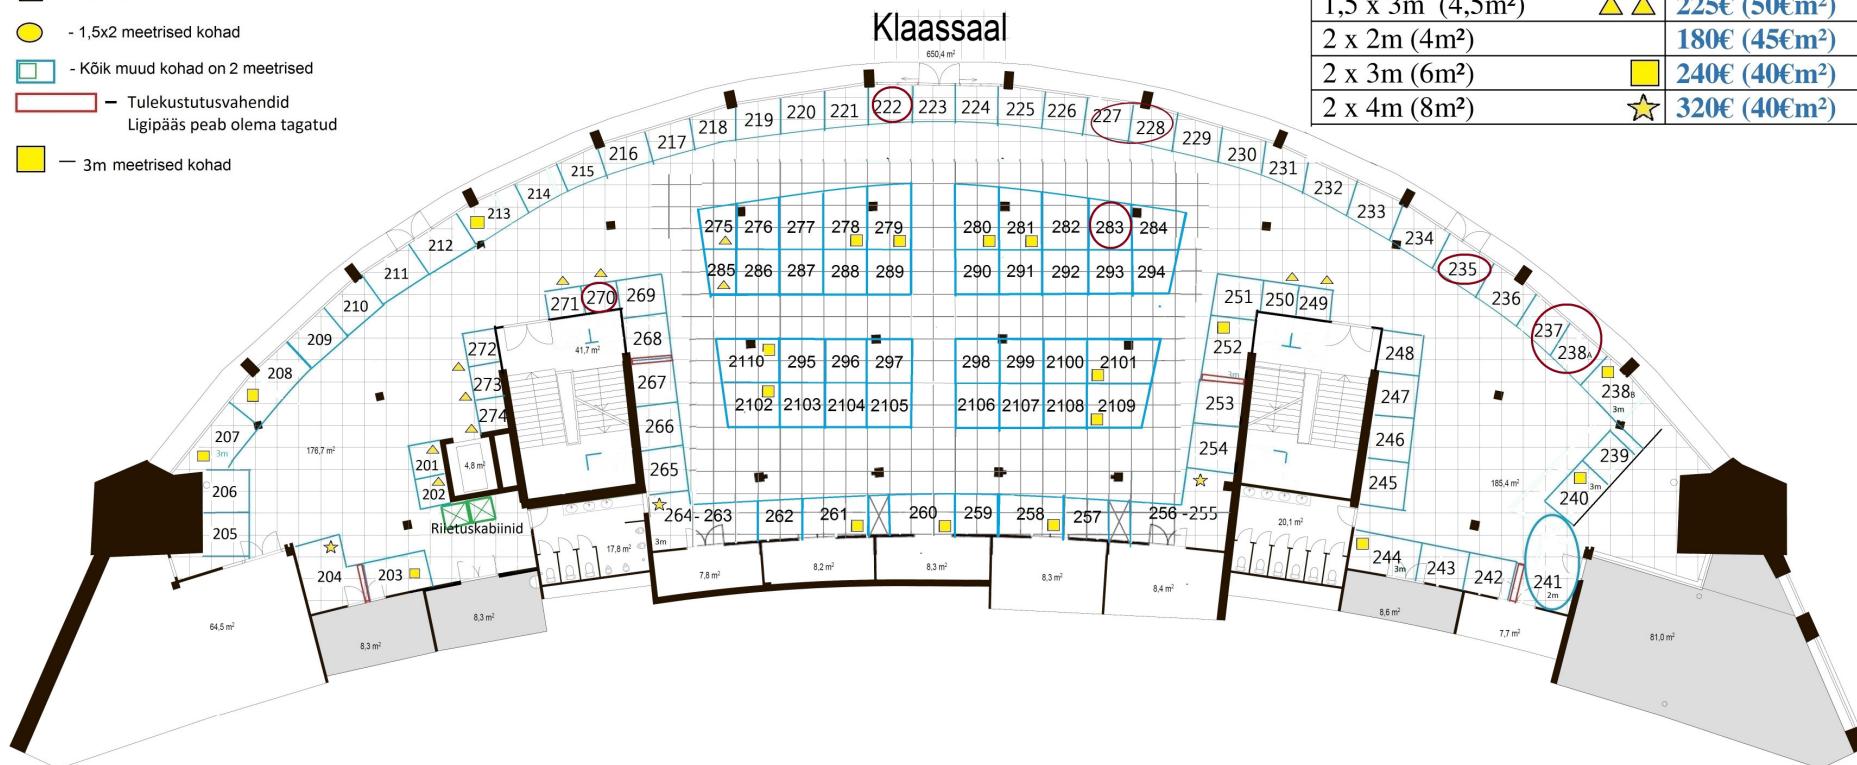

Müüeme jooksvat meetrit-, müügipinna laius kaupleja enda valikul!

PIND = sügavus + laius (m <sup>2</sup> )	Kõik hinnad 3 päeva!	I ja II korruse saalid
1,5 x 1,5m (2,25m <sup>2</sup> )	▲	125€ (55€m <sup>2</sup> )
1,5 x 2m (3m <sup>2</sup> )	●	155€ (52€m <sup>2</sup> )
1,5 x 3m (4,5m <sup>2</sup> )	▲ ▲	225€ (50€m <sup>2</sup> )
2 x 2m (4m <sup>2</sup> )		180€ (45€m <sup>2</sup> )
2 x 3m (6m <sup>2</sup> )	■	240€ (40€m <sup>2</sup> )
2 x 4m (8m <sup>2</sup> )	★	320€ (40€m <sup>2</sup> )